


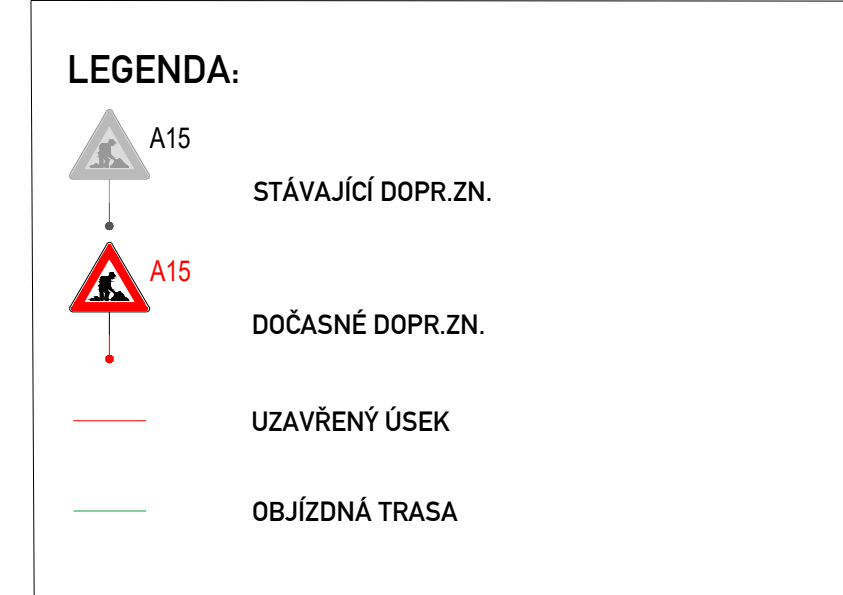
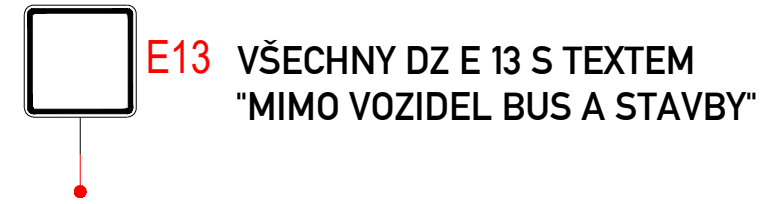
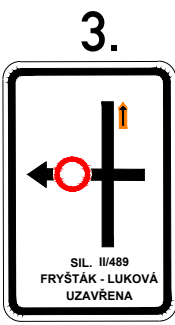
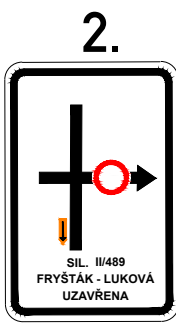
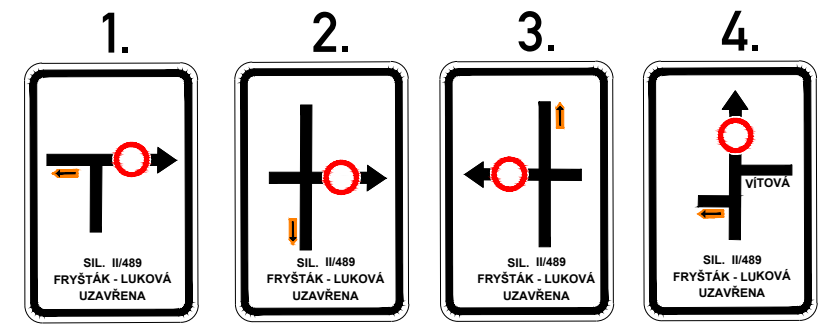
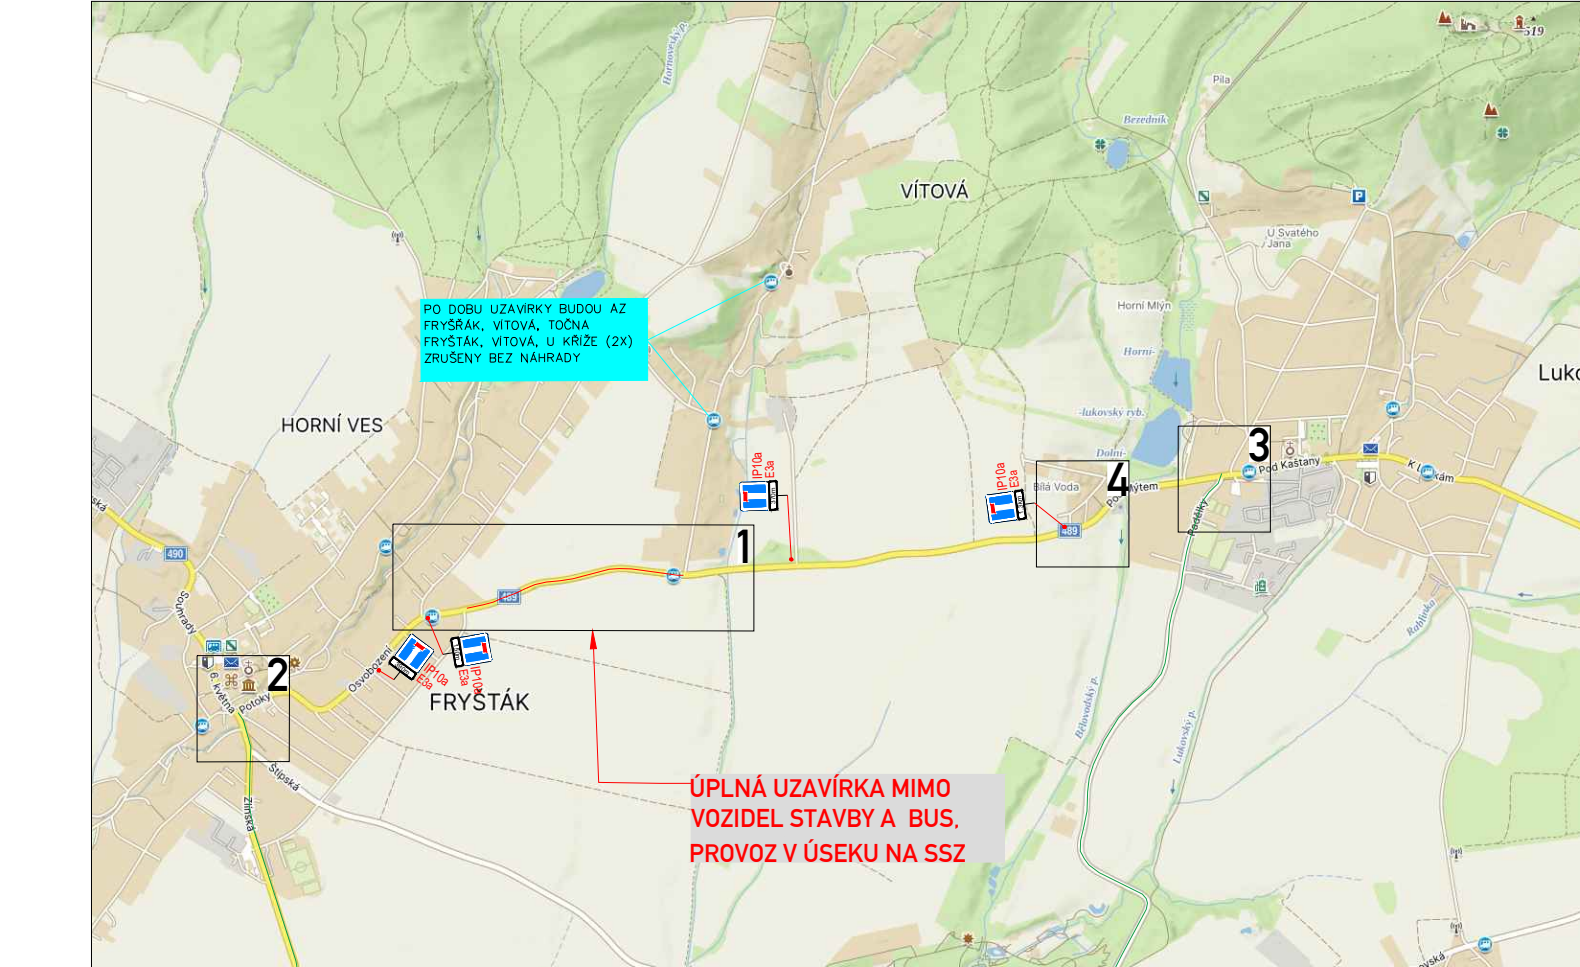
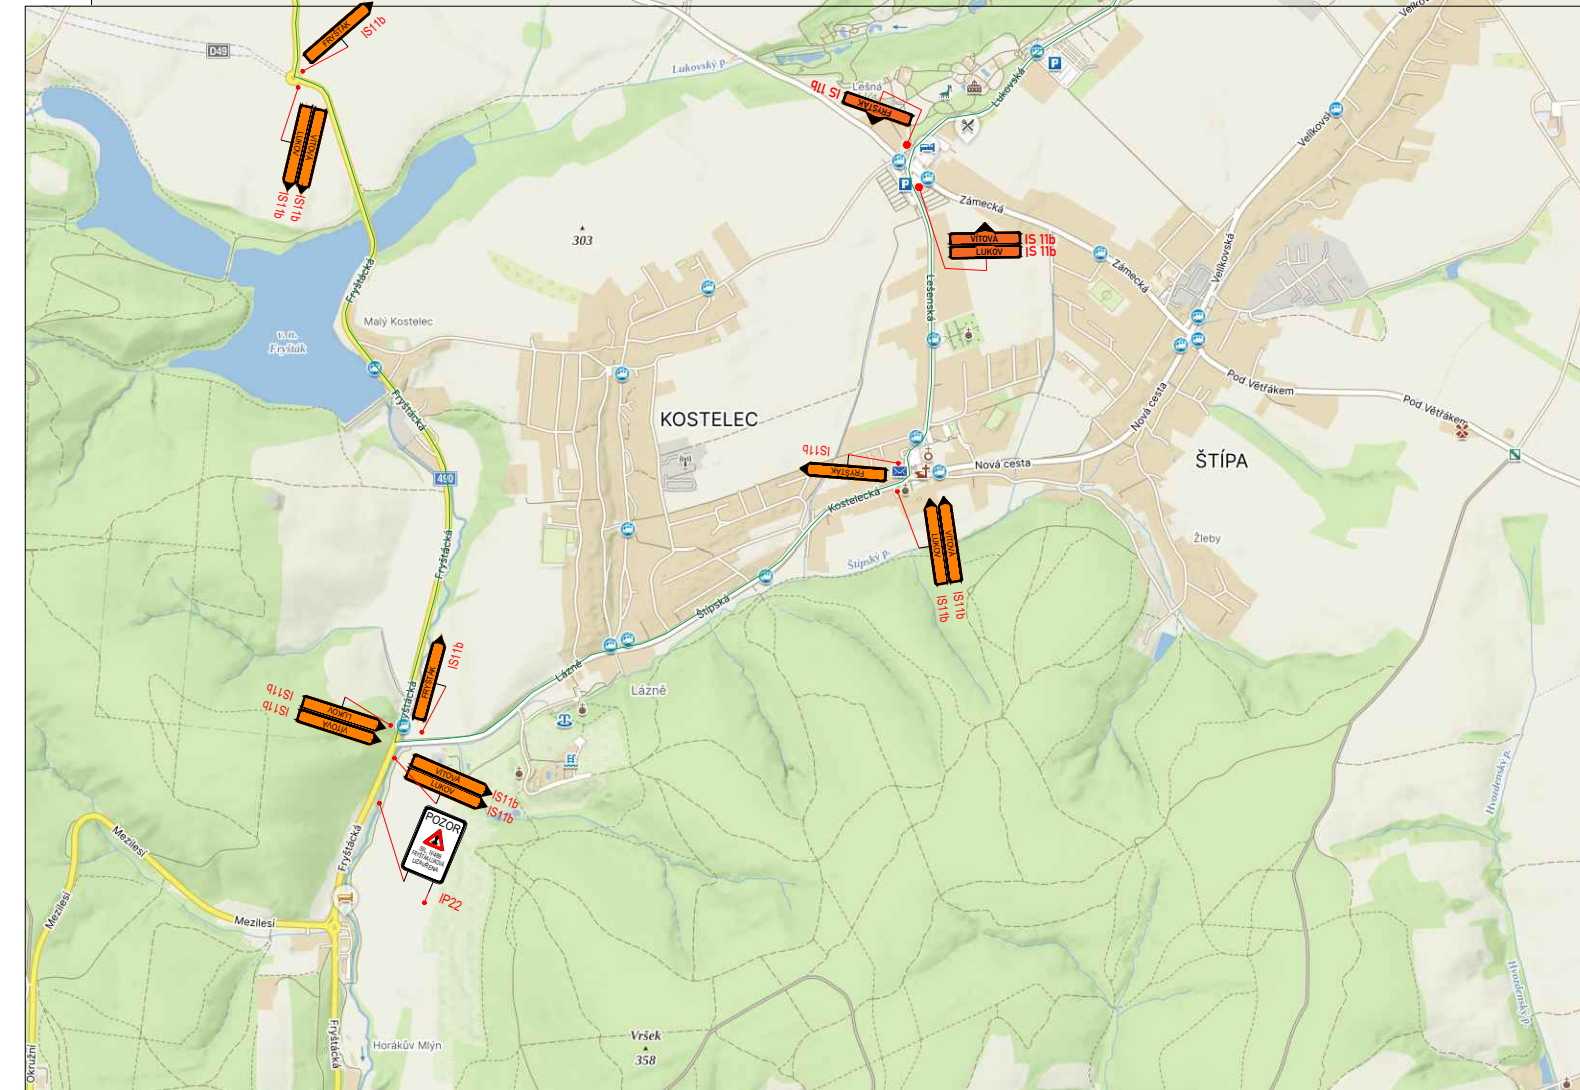
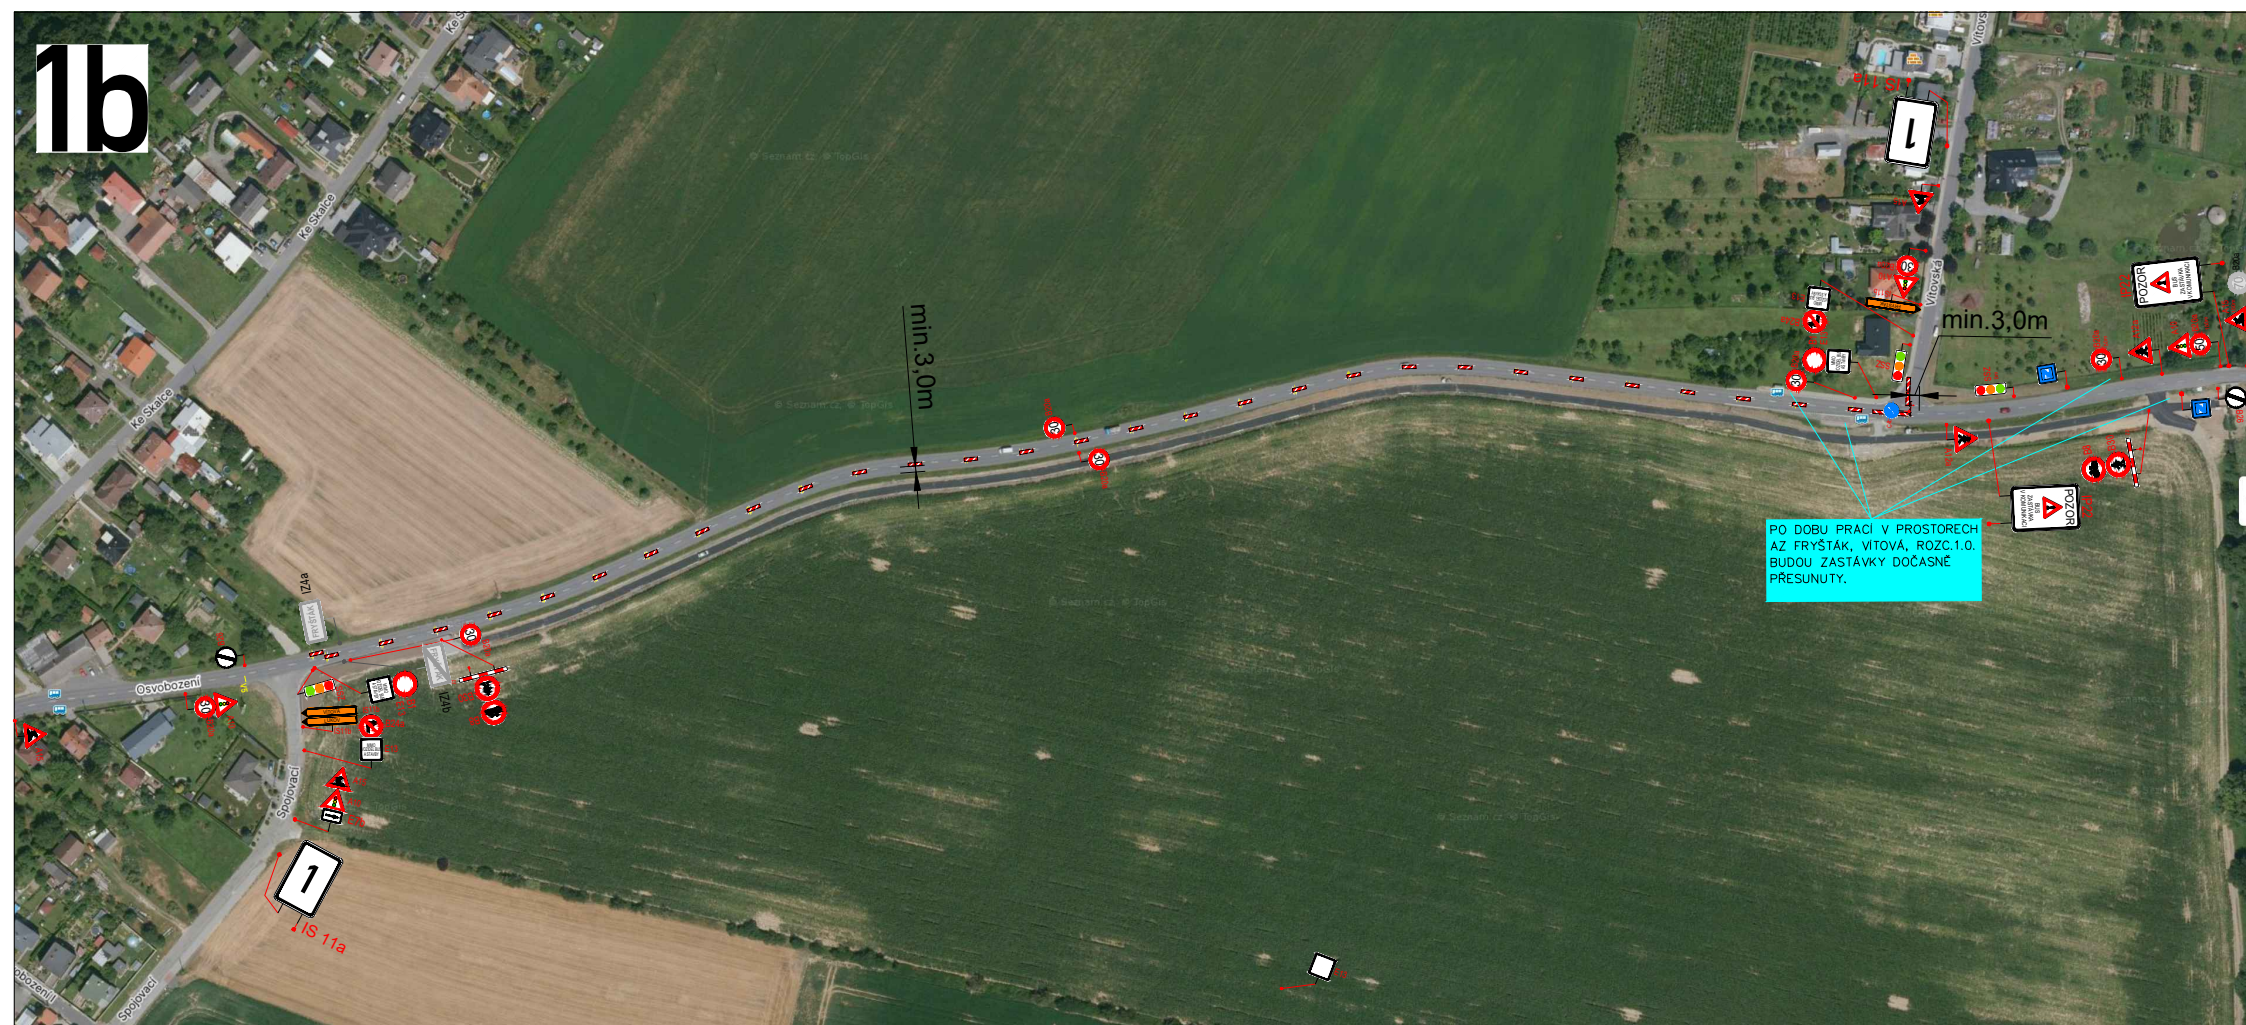
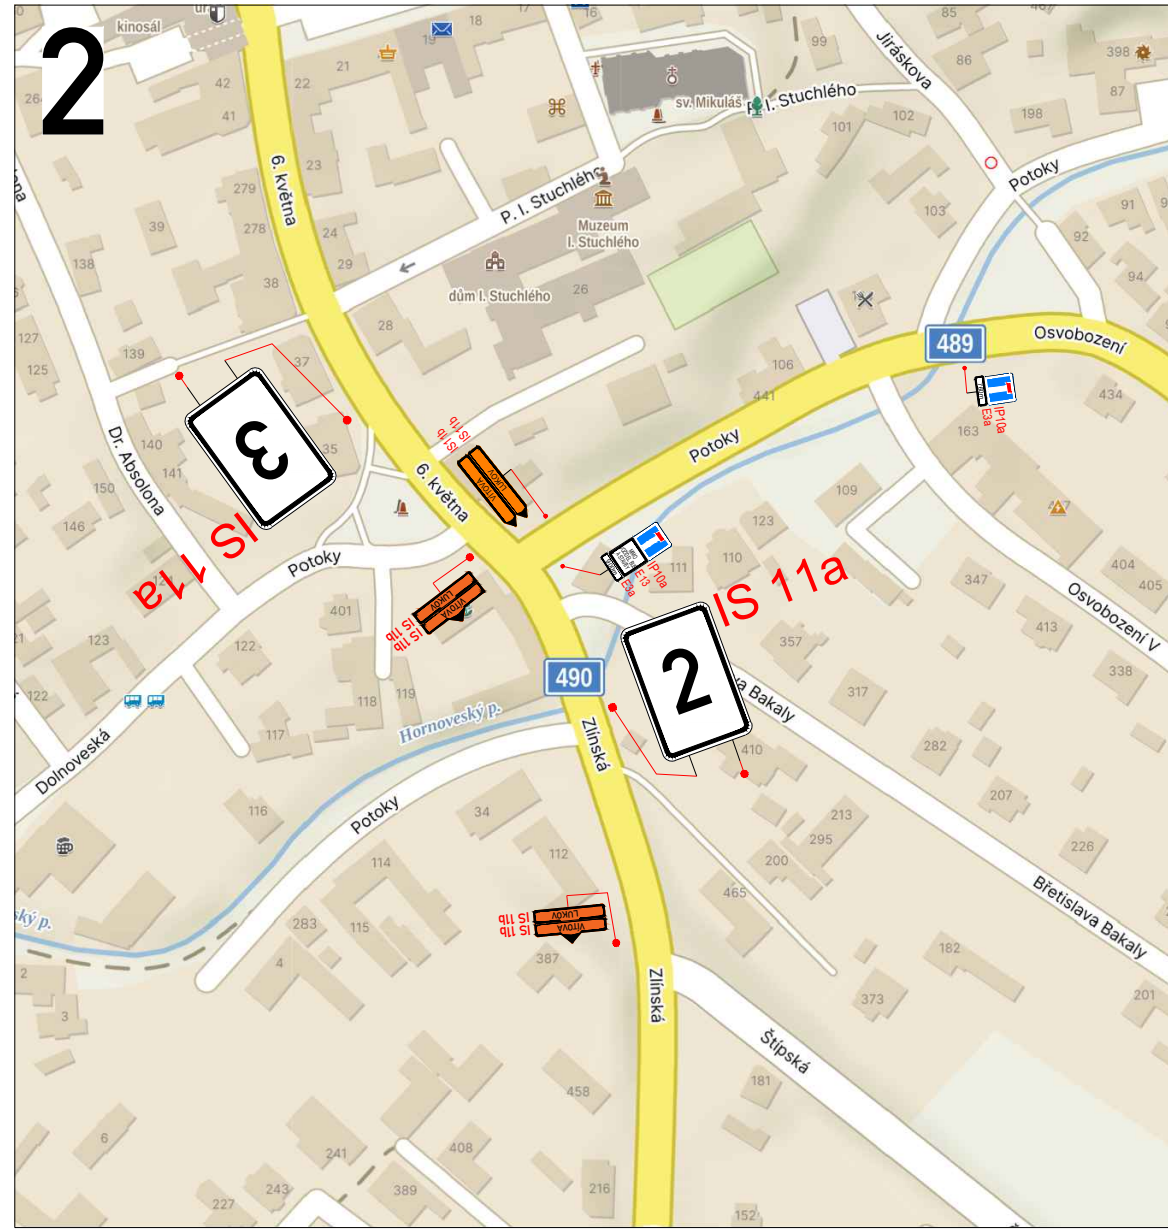
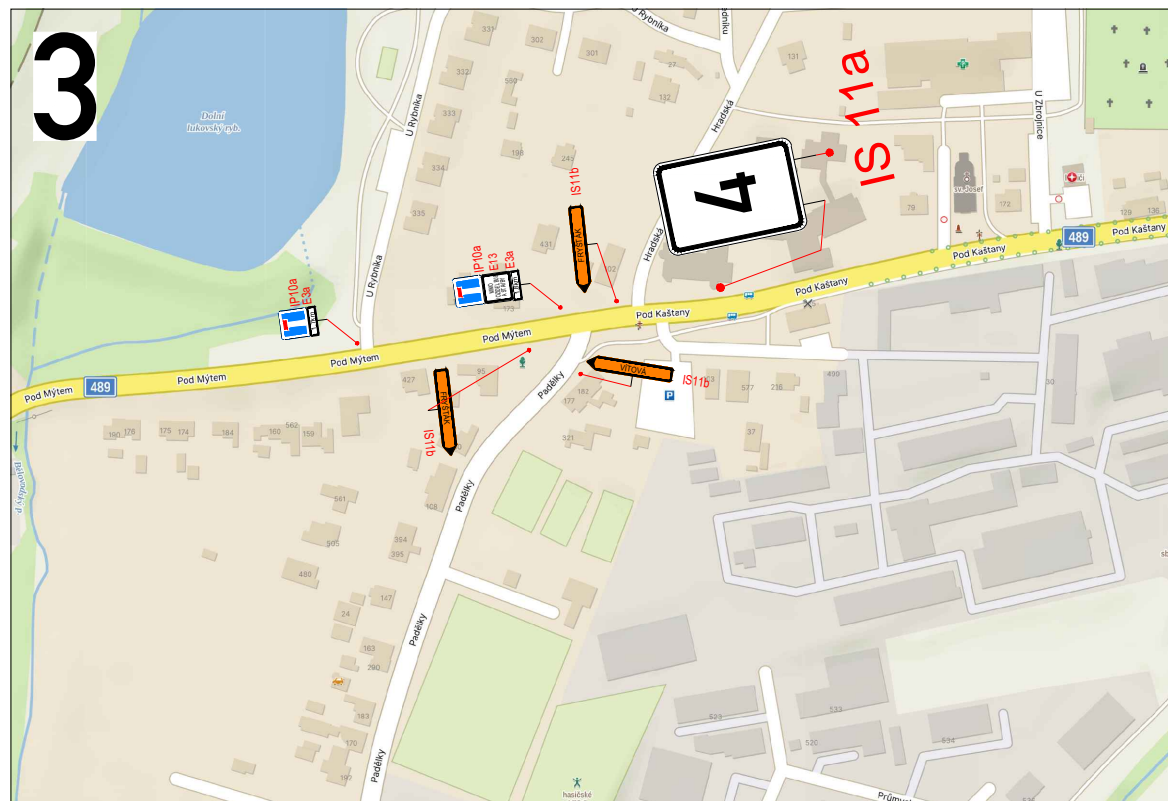
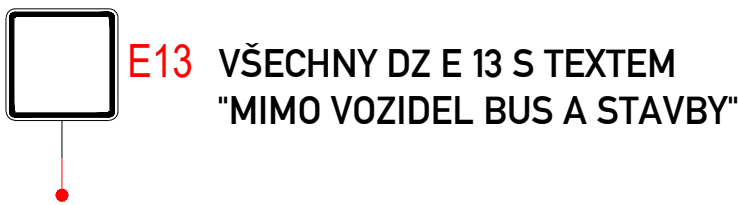
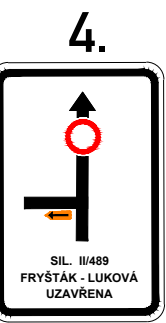
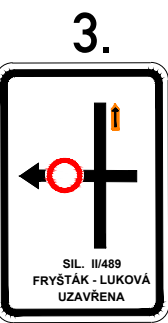
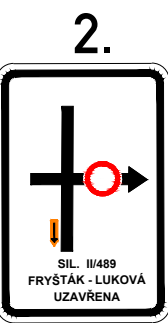
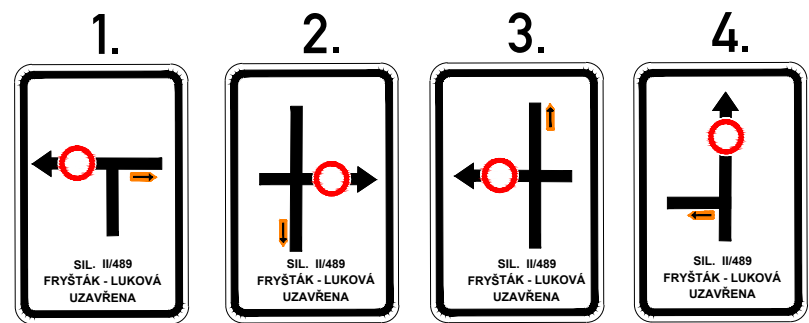
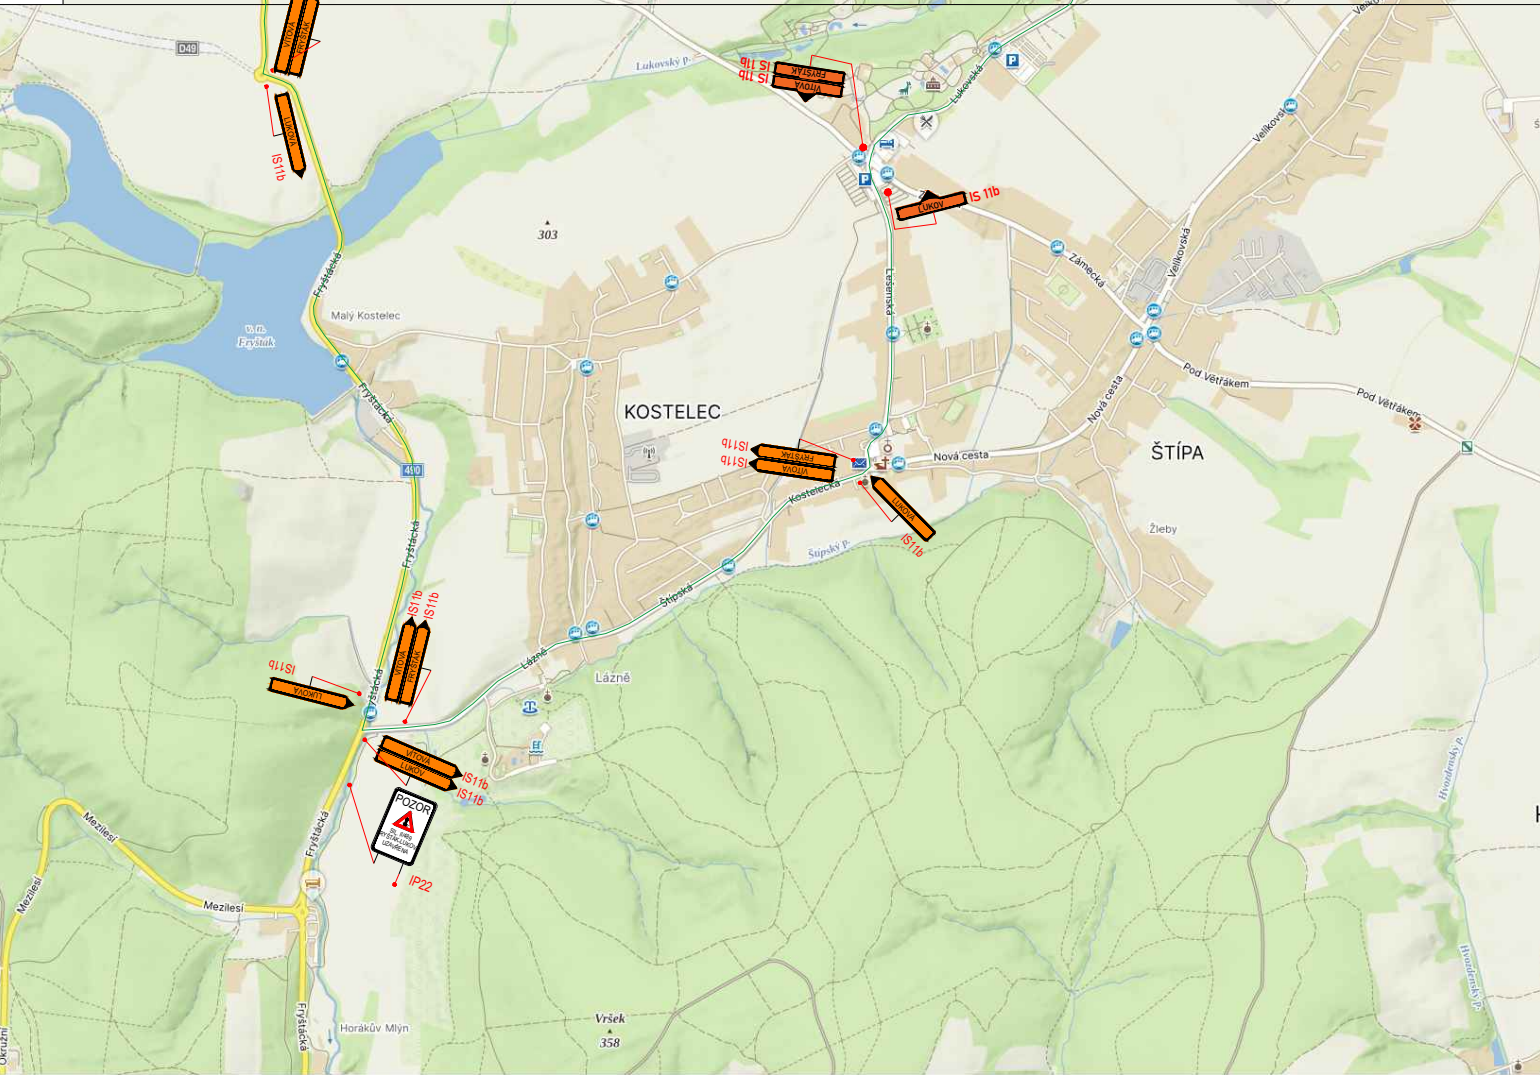
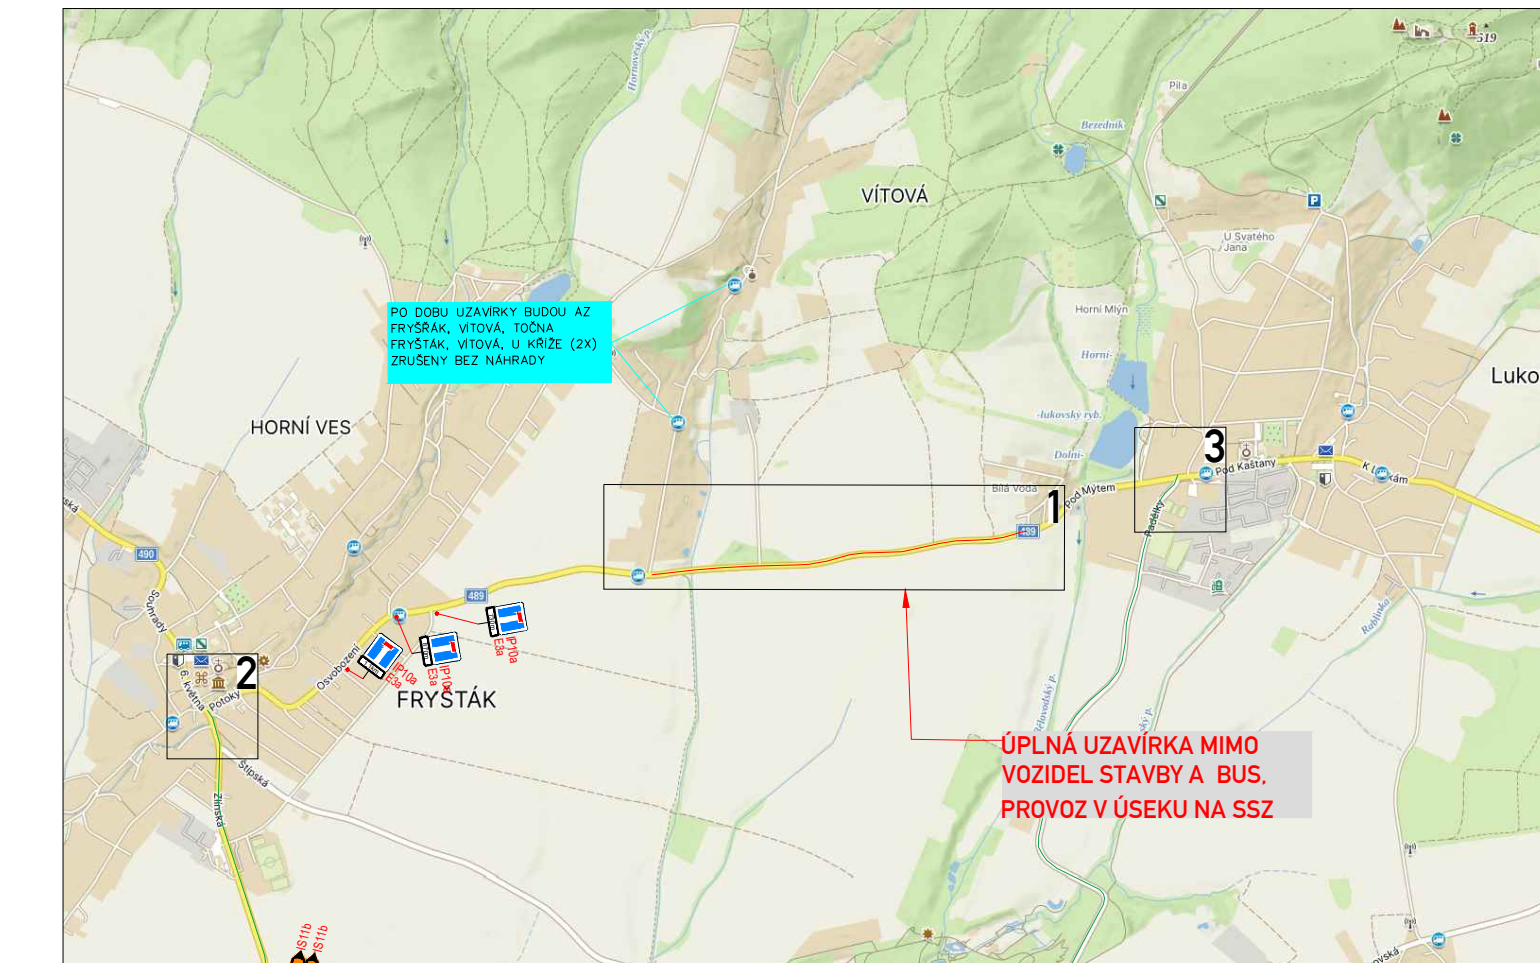
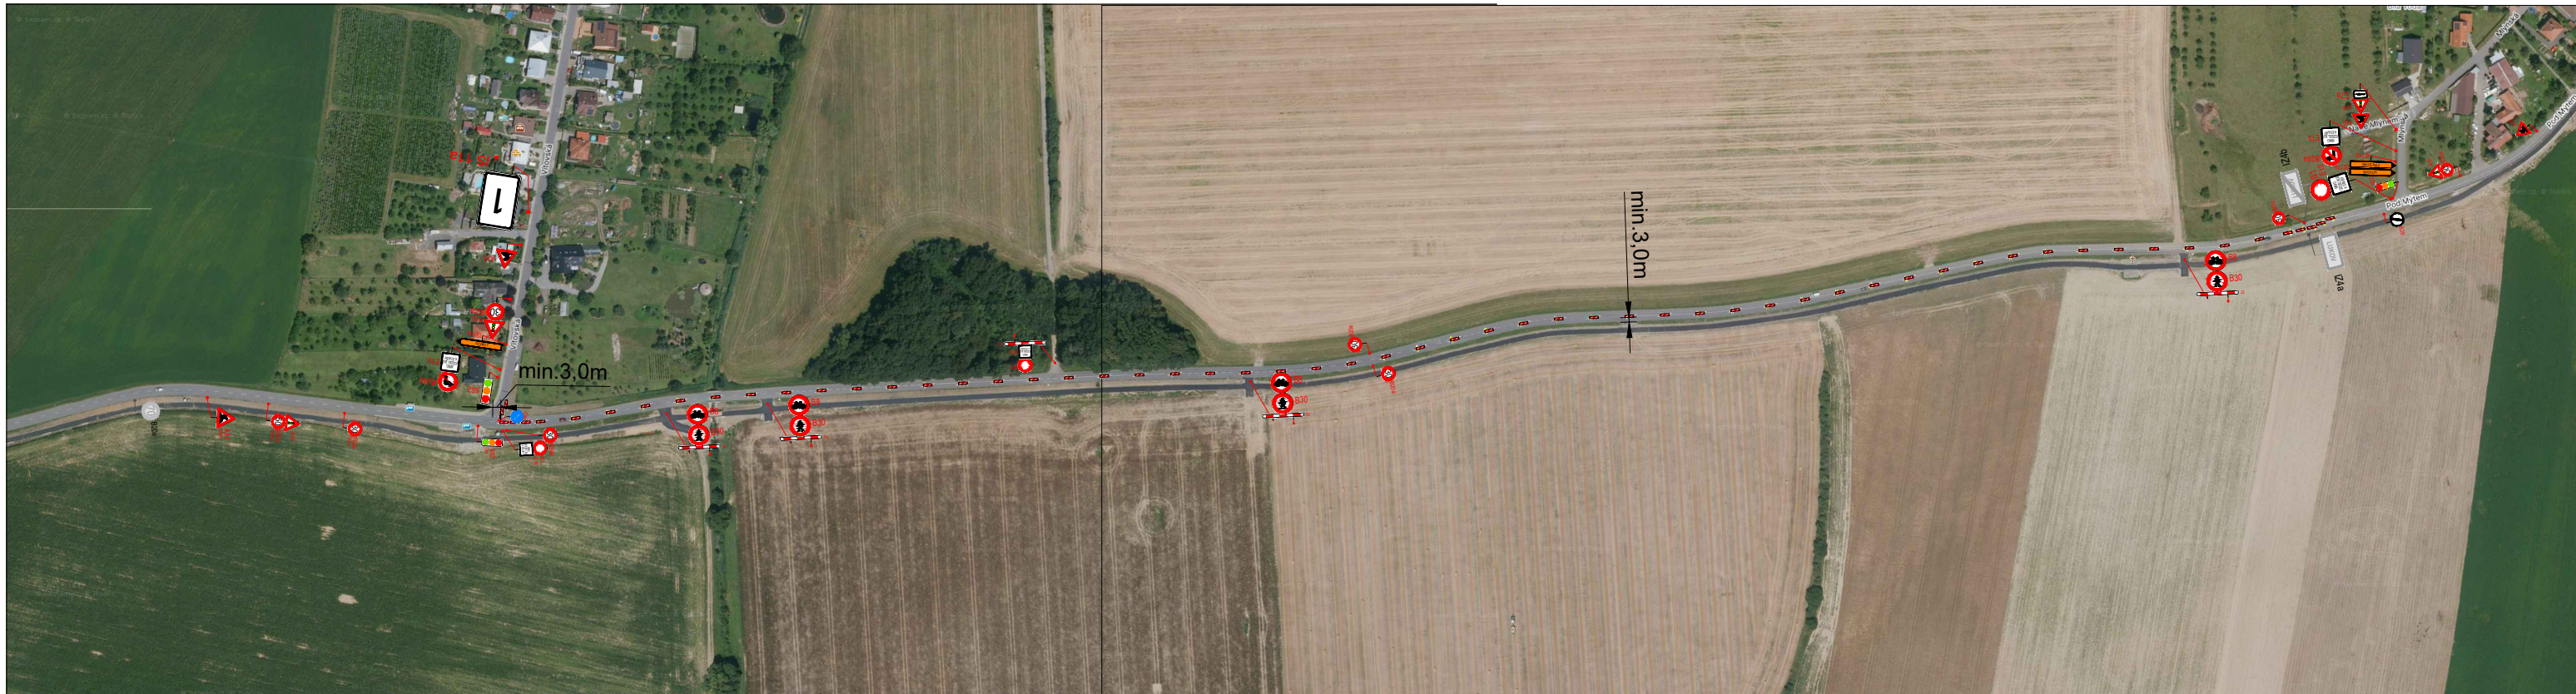
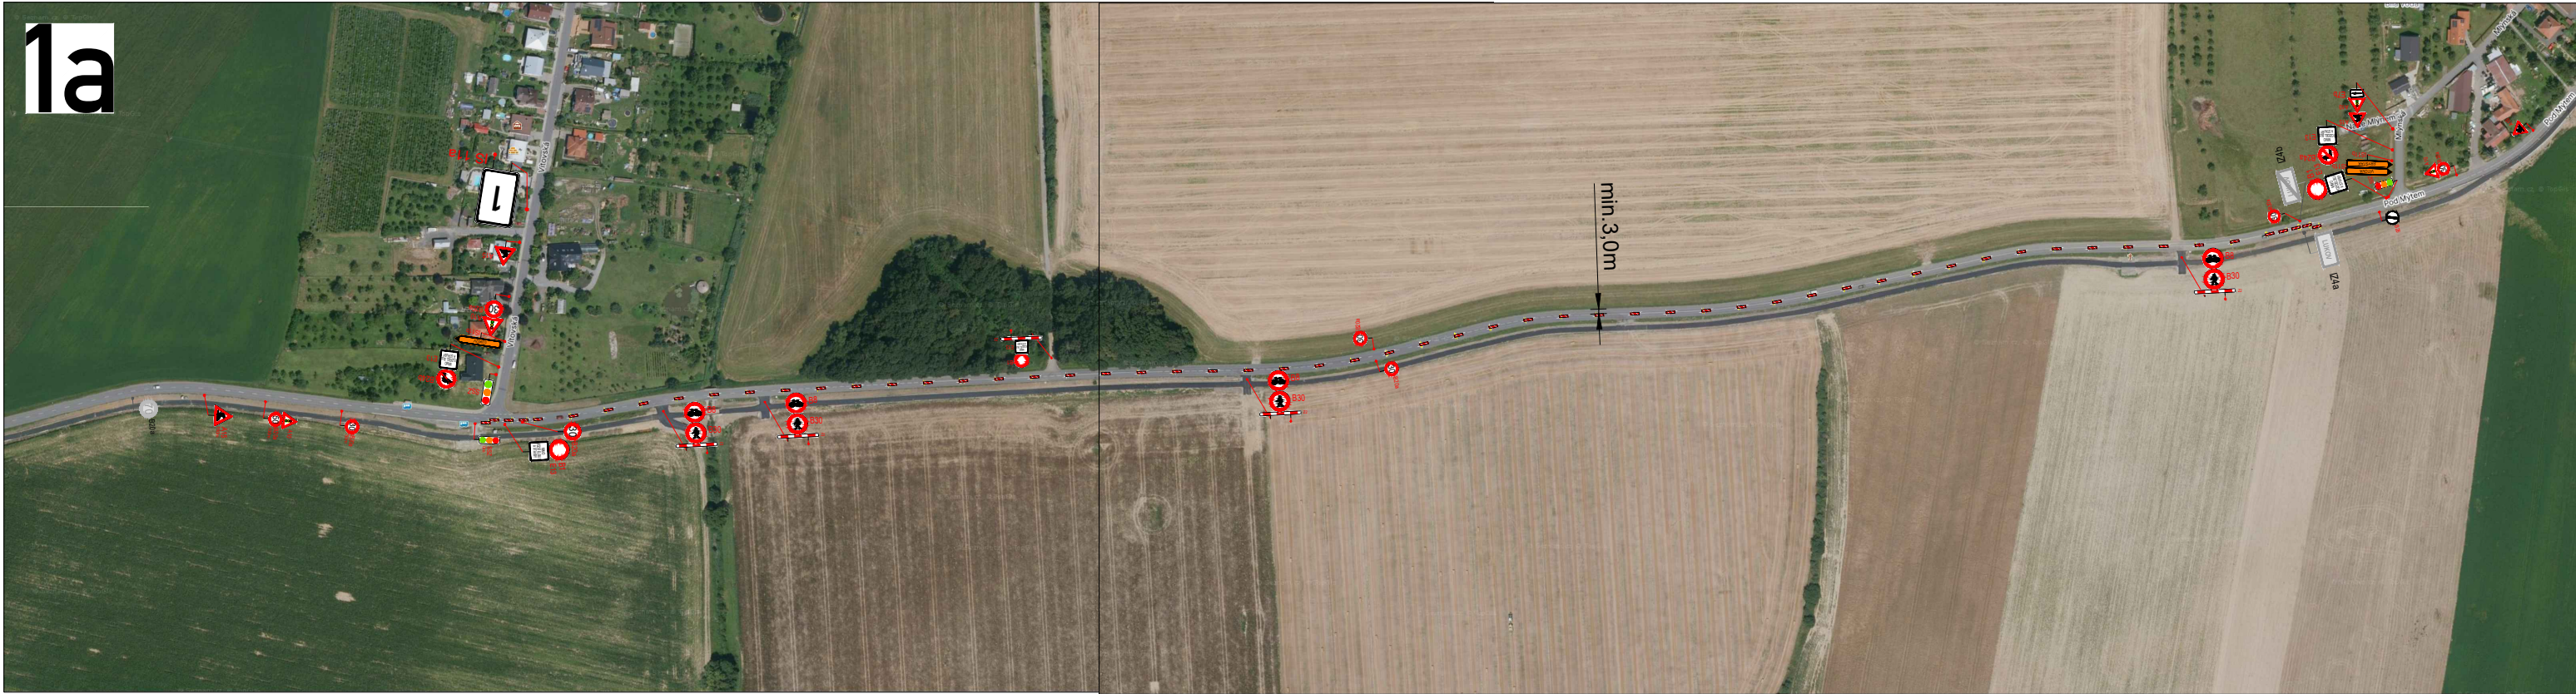


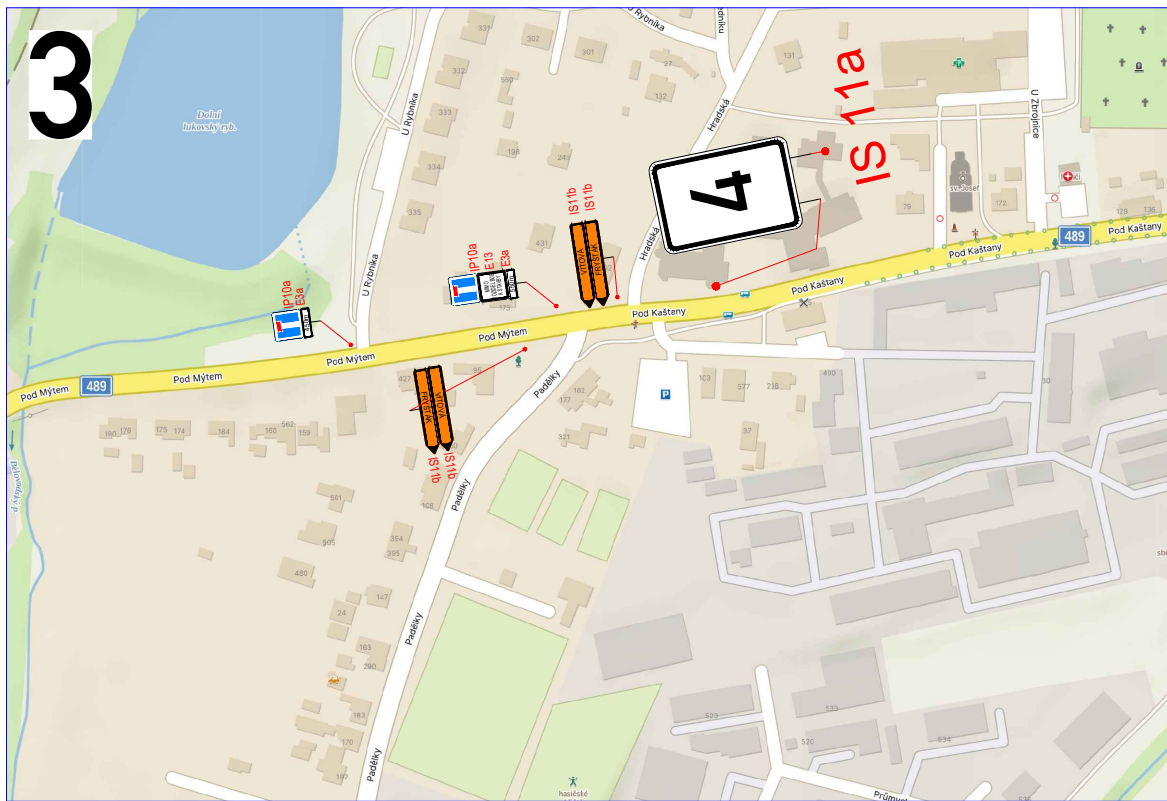

OBJEDNATEL:	STRABAG a.s.	ROAD MARK
NÁZEV ZAKÁZKY:	II/489 FRYŠTÁK-LUKOV	KRESLIL: Bc. Jan ŠVARC
NÁZEV OBJEKTU:	PŘECHODNÁ ÚPRAVA PROVOZU	DATUM: 09/2025
NÁZEV VÝKRESU:	I. ETAPA	FORMÁT: 3x A4
		STUPEŇ: TP
		Č. ZAKÁZKY: 25ZAK311
		Č. VÝKRESU: 01

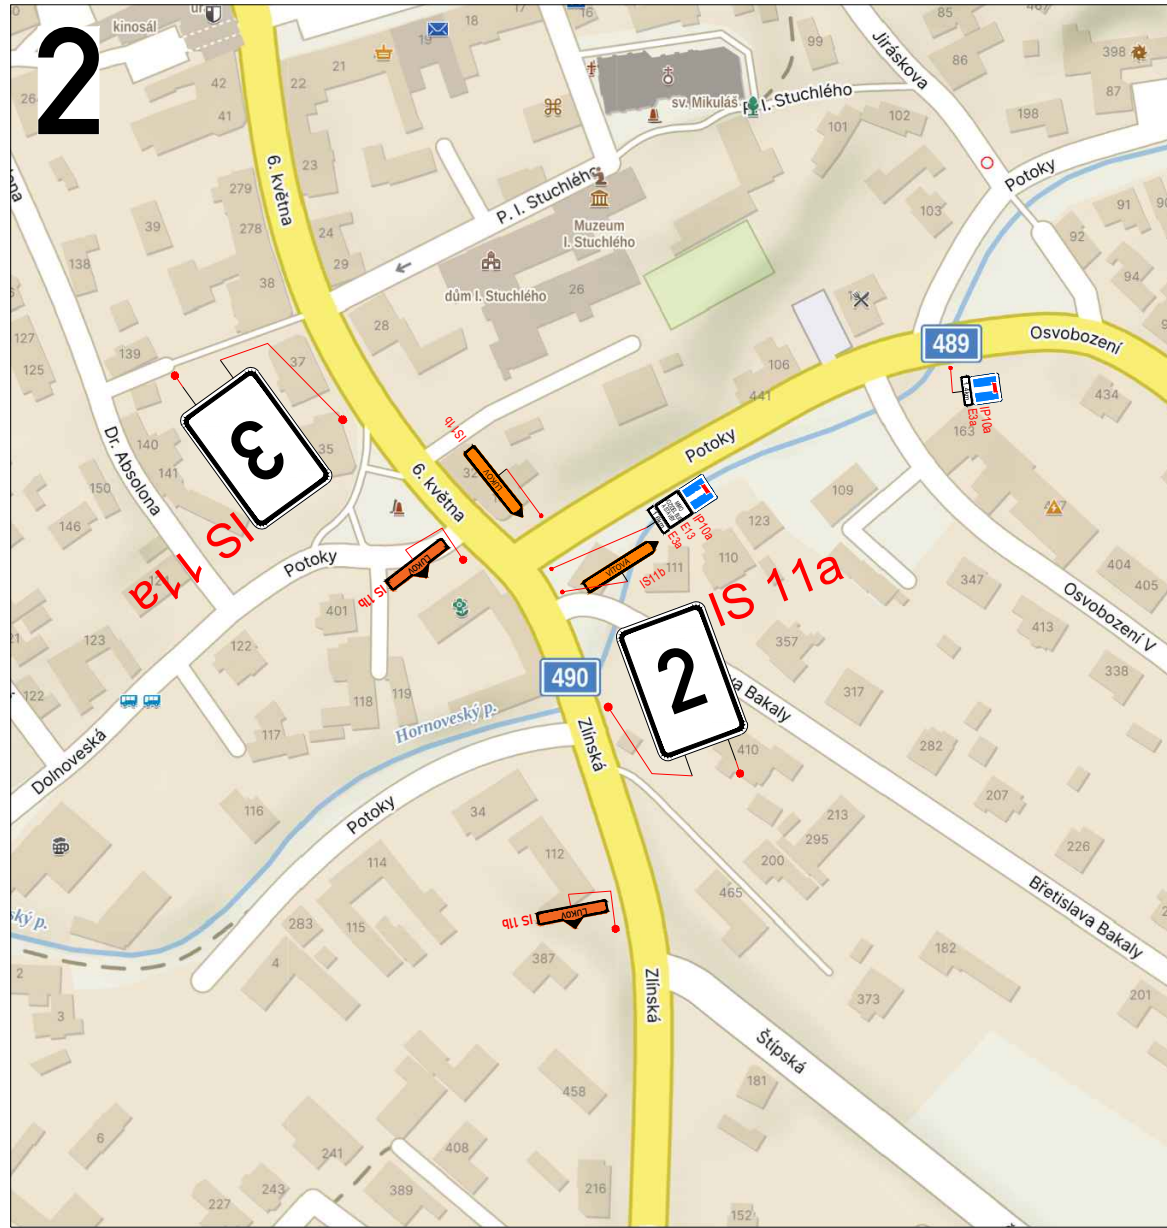

LEGENDA:

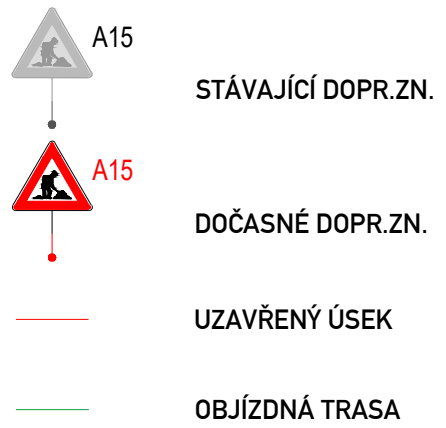


STÁVAJÍCÍ DOPR.ZN.

DOČASNÉ DOPR.ZN.

UZAVŘENÝ ÚSEK

OBJÍZDNÁ TRASA

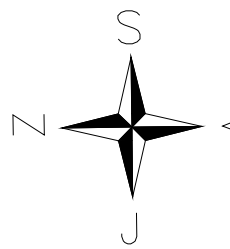

OBJEDNATEL:	STRABAG a.s.	ROAD MARK
NÁZEV ZAKÁZKY:	II/489 FRYŠTÁK-LUKOV	KRESLIL: Bc. Jan ŠVARC
NÁZEV OBJEKTU:	PŘECHODNÁ ÚPRAVA PROVOZU	DATUM: 09/2025
NÁZEV VÝKRESU:	II.ETAPA	FORMÁT: 3x44
		STUPEŇ: TP
		Č.ZAKÁZKY: 25ZAK311
		Č.VÝKRESU: 02