

 platná smlouva

Sekce I.


S01	S02	S03	S04
S05	S06	S07	S08
S09	S10	S11	S12
S13	S14	S15	S16

Sekce II.

S17	S18	S19	S20	S21
S22	S23	S24	S25	S26
S27	S28	S29	S30	S31
S32	S33	S34	S35	S36

Sekce III.

S37	S38	S39	S40
S41	S42	S43	S44
S45	S46	S47	S48
S49	S50	S51	S52

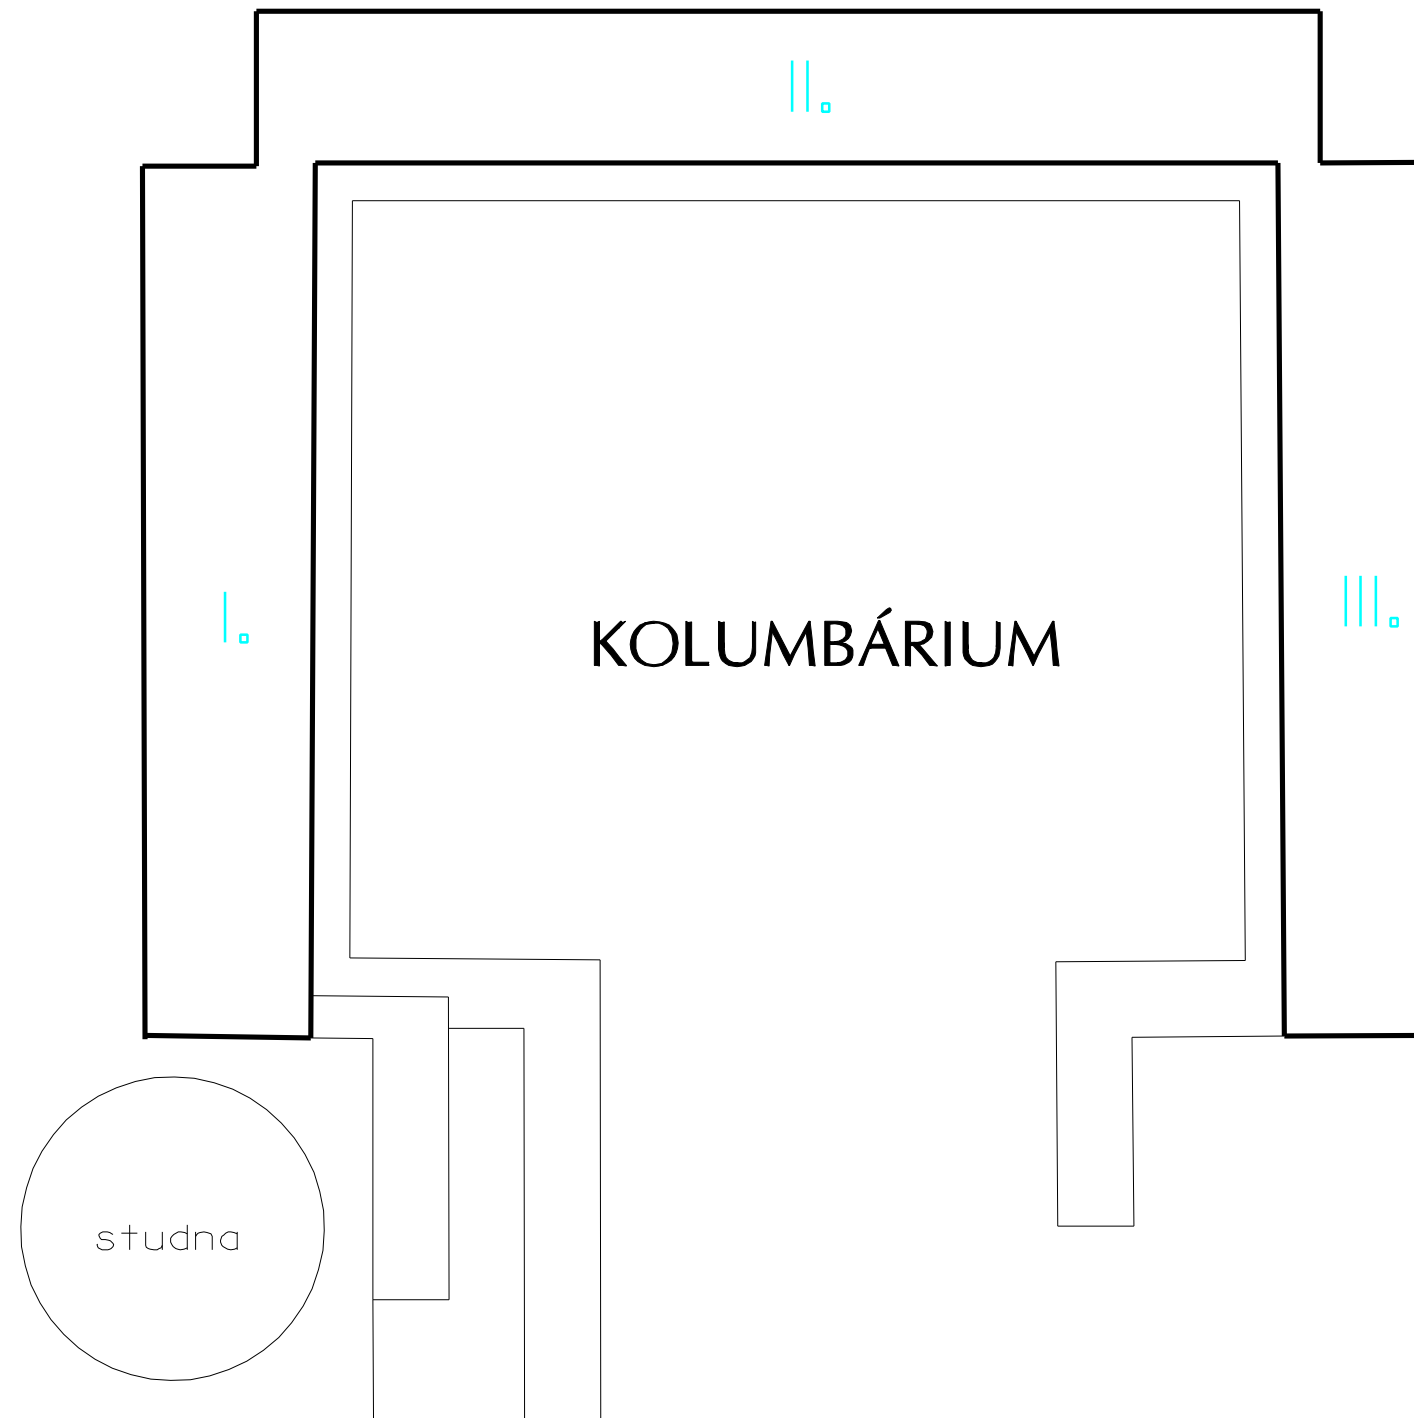

VYHOTOVITEL Ing. Jiří Mrůzek Geoman <small>GEODETIČKÁ A KARTOGRAFICKÁ KANCELÁŘ TRIDA T. BÁTĚ 39, 760 01 ZLÍN</small>	ZAMĚŘIL	VYHOTOVIL	OVĚŘIL	NÁLEŽITOSTMI A PŘESNOSTÍ ODPOVÍDÁ PRÁVNÍM PŘEDPISŮM	
	DNE 07.01.2014	DNE 06.02.2014	DNE 06.02.2014	ČÍSLO	01/2014
	ING. JIŘÍ MRŮZEK	ING. KATEŘINA MRŮZKOVÁ	ING. KATEŘINA MRŮZKOVÁ	OKRES	Zlín
INVESTOR	Obec Lukov, K. Lůčkářů 350, 763 17 Lukov		OBEC	Lukov	
OBJEDNAVATEL	Obec Lukov, K. Lůčkářů 350, 763 17 Lukov		KATASTRÁLNÍ ÚZEMÍ	Lukov u Zlína	
STAVBA KOLUMBÁRIUM LUKOV U ZLÍNA			MAPOVÝ LIST	-	
			SOUŘADNICOVÝ SYSTÉM	S-JTSK	
			VÝŠKOVÝ SYSTÉM	Bpv	
			STAV KE DNI	07.01.2014	
			MĚŘÍTKO	--	
			POČET A4	2	
ZAKÁZKA			13 I255		
OBSAH VÝKRESU			ARCHIVNÍ ČÍSLO	VÝKRES	
Půdorys, nárys - schéma			Z13I255	G02	