
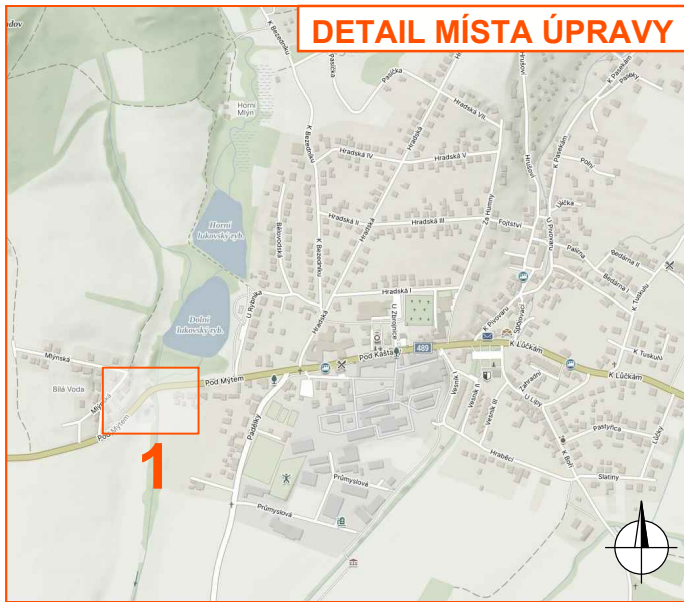
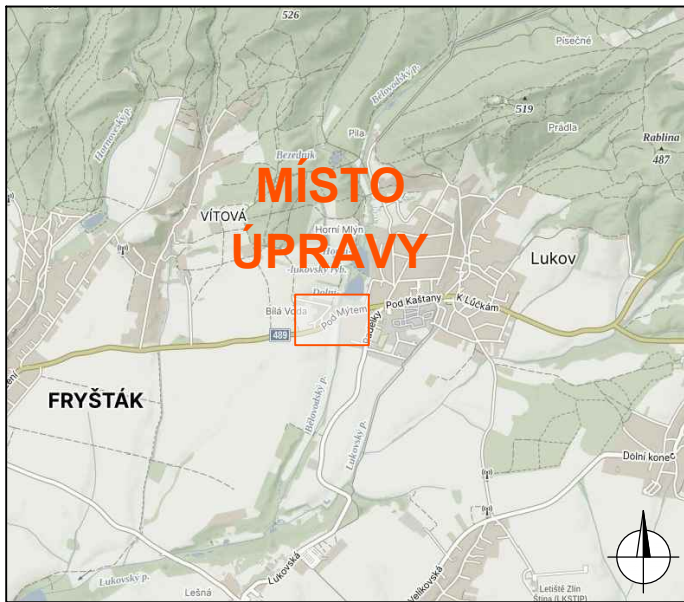
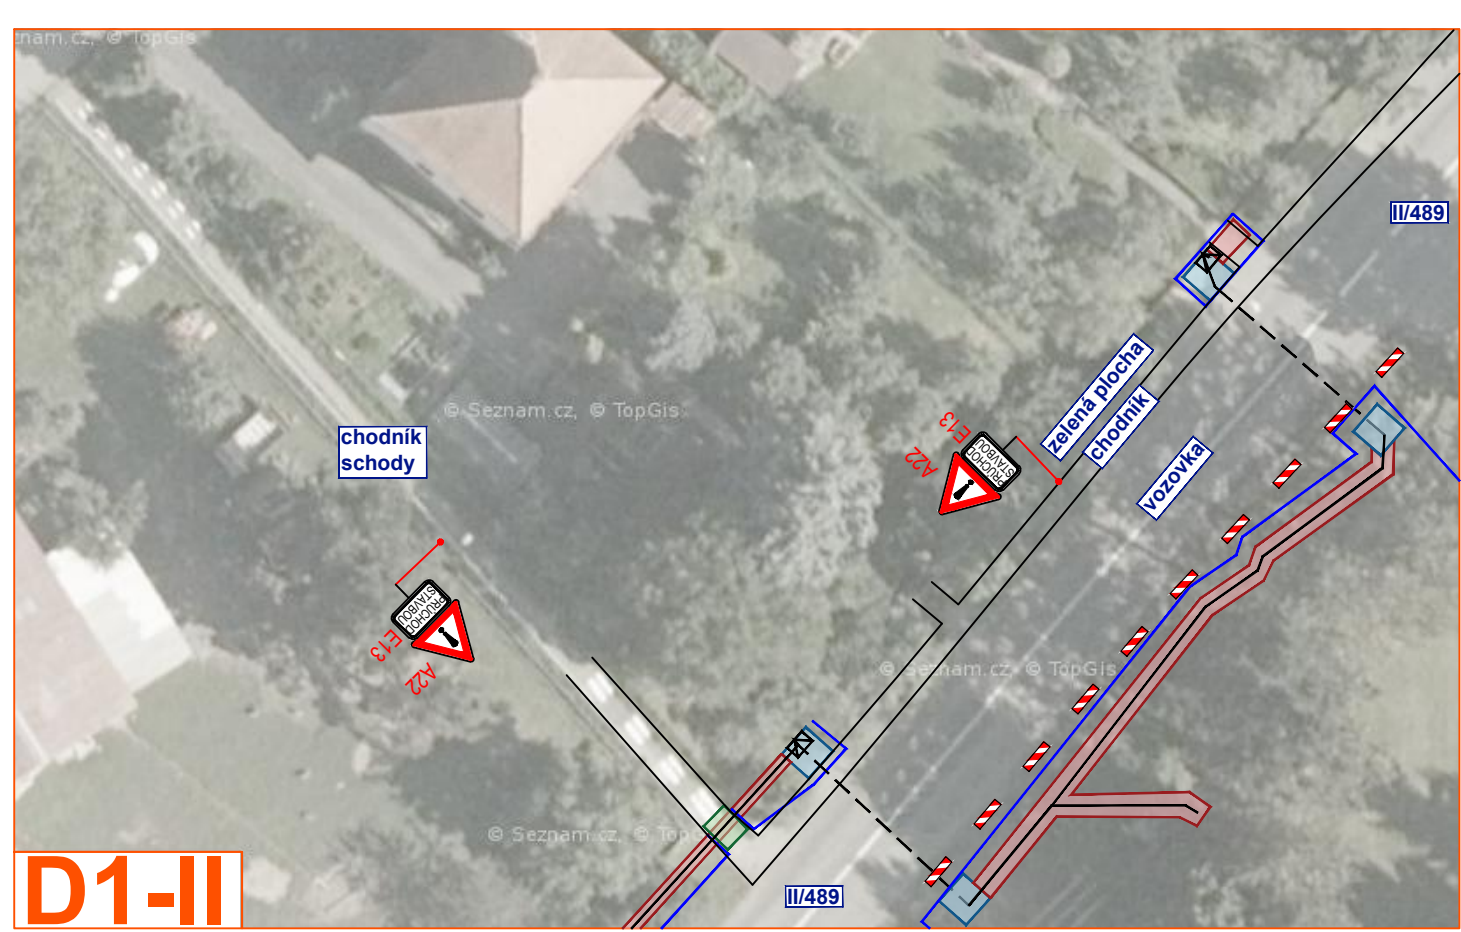
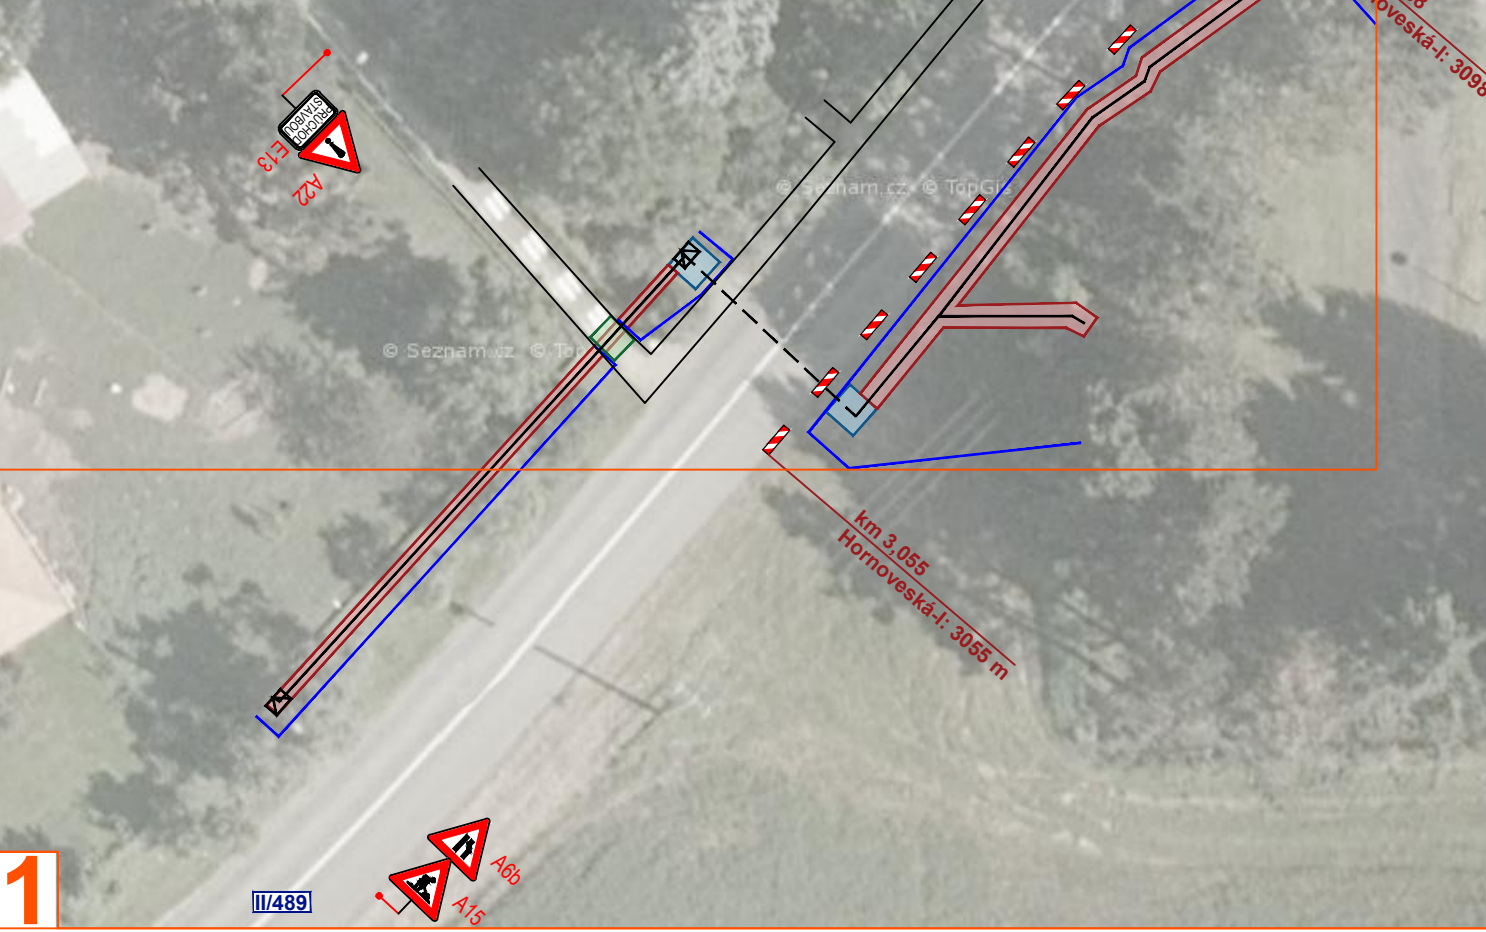


PRACOVNÍ MÍSTO


- v rámci stavby se řeší rozšíření distribuční sítě EG.D pokládkou nového vedení NN
- pod komunikací II/489 budou v rámci trasy kabelu NN provedeny 3 neřízené protlaky - startovací i cílové jámy budou umístěny v zelených plochách mimo komunikaci a přilehlý chodník
- mimo komunikaci bude kabel pokládán do výkopů
- výkopy budou procházet částí chodníku pod schody vedoucími z ul. Mlýnská a chodníkem u vstupu do zahrady domu č. p. 314 - přes výkop bude v těchto místech položena přechodová deska
- výkopy budou procházet sjezdy k domům č. p. 190, 176, 175, 174, 184 a 160 - přes výkop zde budou položeny přejezdové plechy
- pracovní místa budou oplocená
- detail D1-I a D1-II znázorňuje DIO pro výkopové práce na chodníku
- detail D2 znázorňuje DIO v průběhu tvorby výkopu přes sjezd, stejné DIO bude použito pro všechny dotčené sjezdy
- výkopové práce v chodníku pod schody budou probíhat max. 1 den, obyvatelé budou s předstihem informováni o uzavírcce chodníku/schodů (detail D1-I)

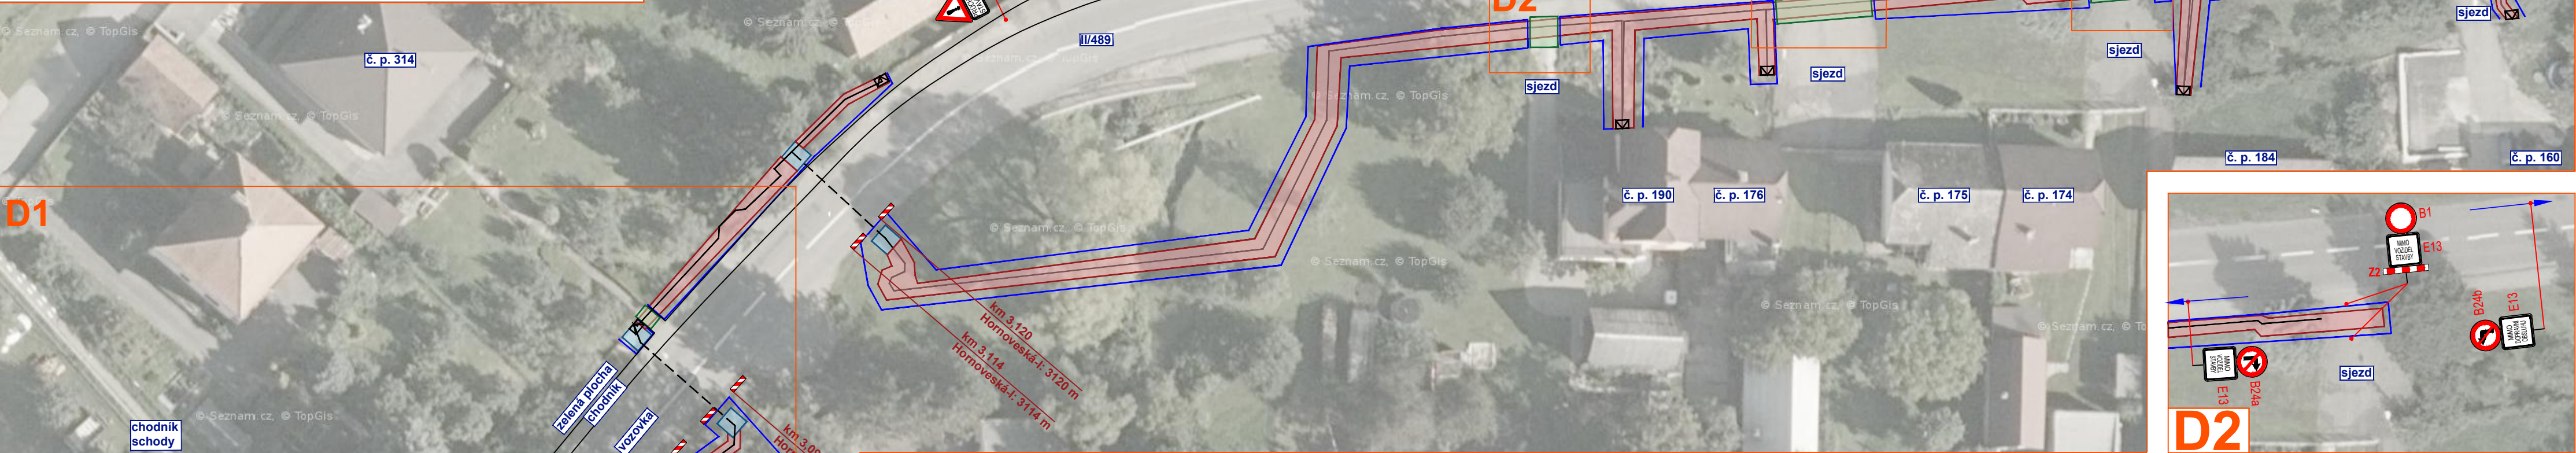

Legenda:	
	- pracovní místo
	- jáma protlaku
	- přechodová deska/ přejezdový plech
	- oplocení
	- navržené přechodné svíslé dopravní značení
	- stávající svíslé dopravní značení
	- zrušené stávající svíslé dopravní značení
	- kabel NN

Souhlasíme s přechodnou úpravou provozu, uzavírkou a zvláštním užíváním komunikace. V souladu s ustanovením § 36 odst. 3 zák. č. 500/2004 Sb. Správního řádu se vzdáváme práva vyjádřit se k podkladům rozhodnutí.

Dopravní značení, které bude v rozporu s přechodným dopravním značením, bude dočasně zakryto.

 VYPRACOVAL	ŠMÍDOVÁ		
KONTROLOVAL	JANATA		
INVESTOR	EG.D, a.s.		NVB LINE s.r.o. Cukrovar 716 768 21 Kvasice www.nvblne.cz smidova@nvblne.cz tel.: 770 163 047
ZHOTOVITEL	ELMO a.s.		
STAVBA	LUKOV, POD MÝTEM, OBEC, OBNOVA NN		
VÝKRES	DOPRAVNĚ INŽENÝRSKÁ OPATŘENÍ		
700x297			
PŘECHODNÁ ÚPRAVA PROVOZU			
		DATUM	20. 2. 2024
		NAŠE ZN.	ZK-24-0045